



Grundriss Obergeschoss

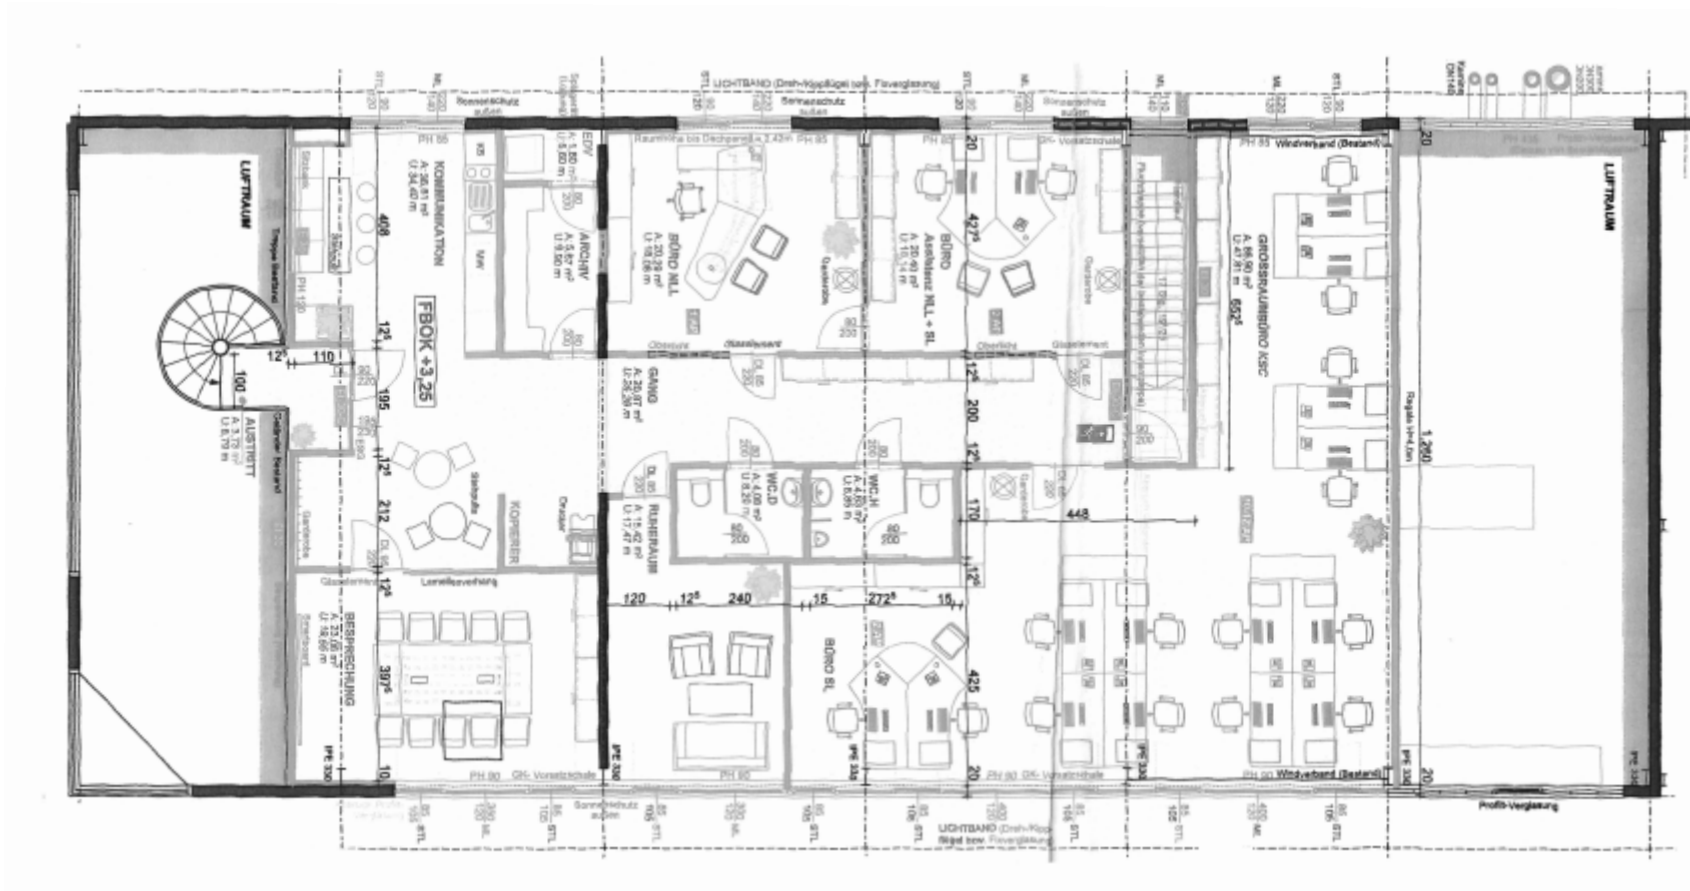

Grundriss

nicht maßstabsgetreu und vom heutigen Zustand abweichend


Ansicht Süd

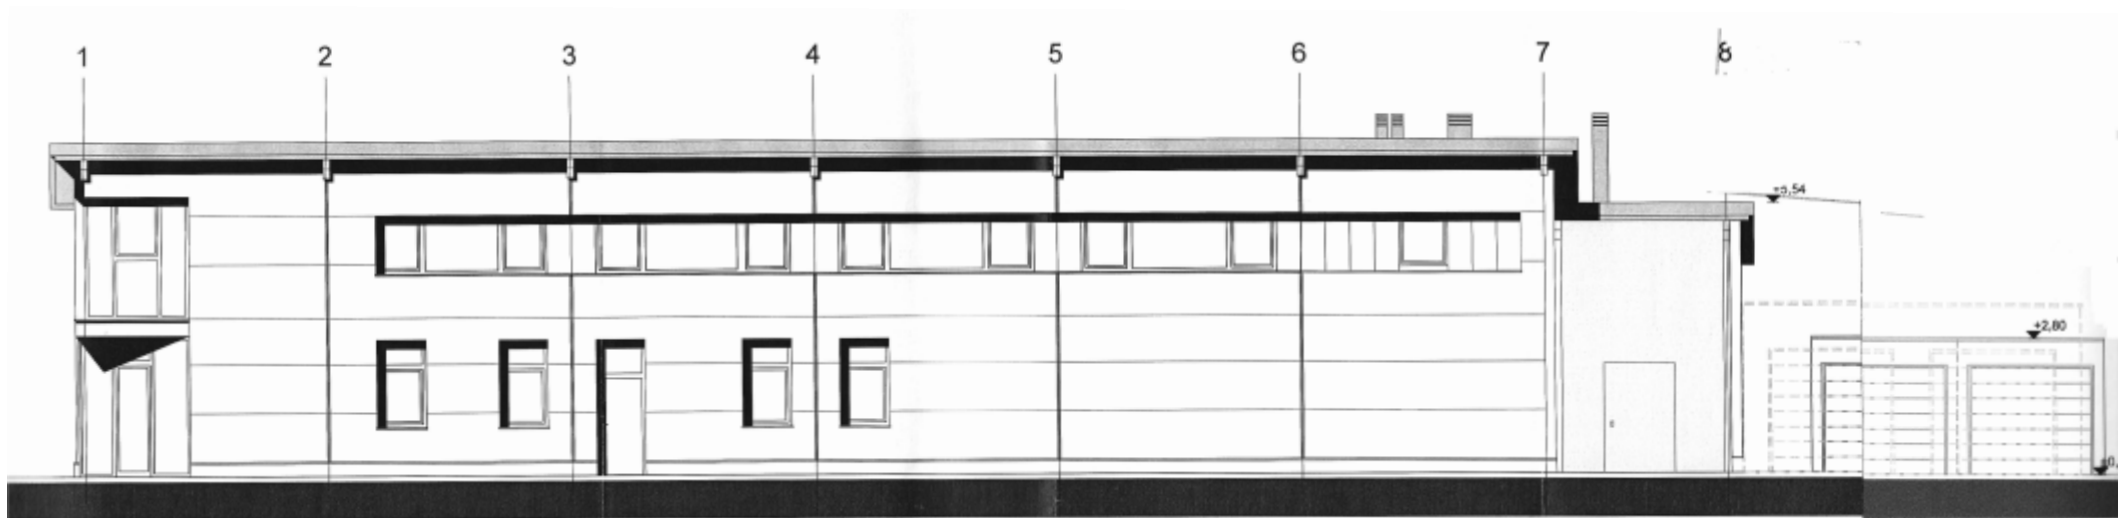

Grundriss

nicht maßstabsgetreu und
vom heutigen Zustand abweichend


Ansicht Nord

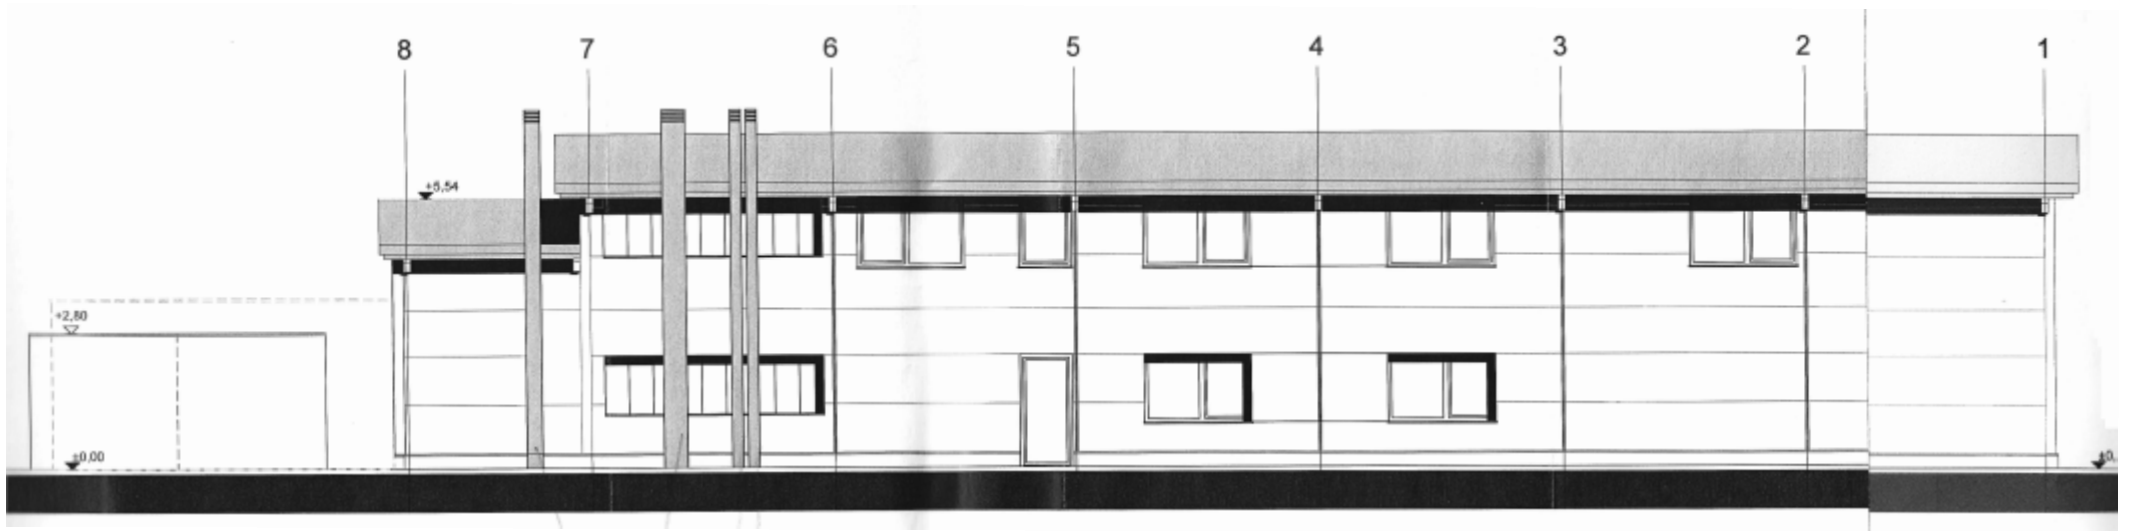

Grundriss

nicht maßstabsgetreu und
vom heutigen Zustand abweichend

Ansicht Ost

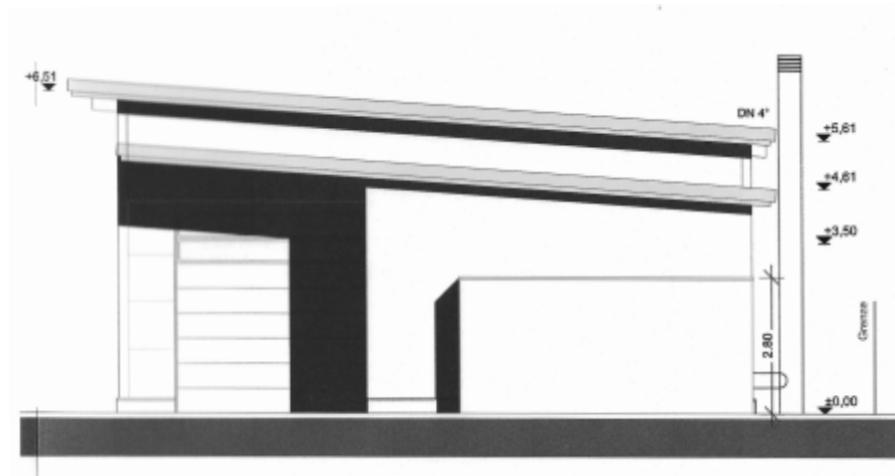

Grundriss

nicht maßstabsgetreu und
vom heutigen Zustand abweichend