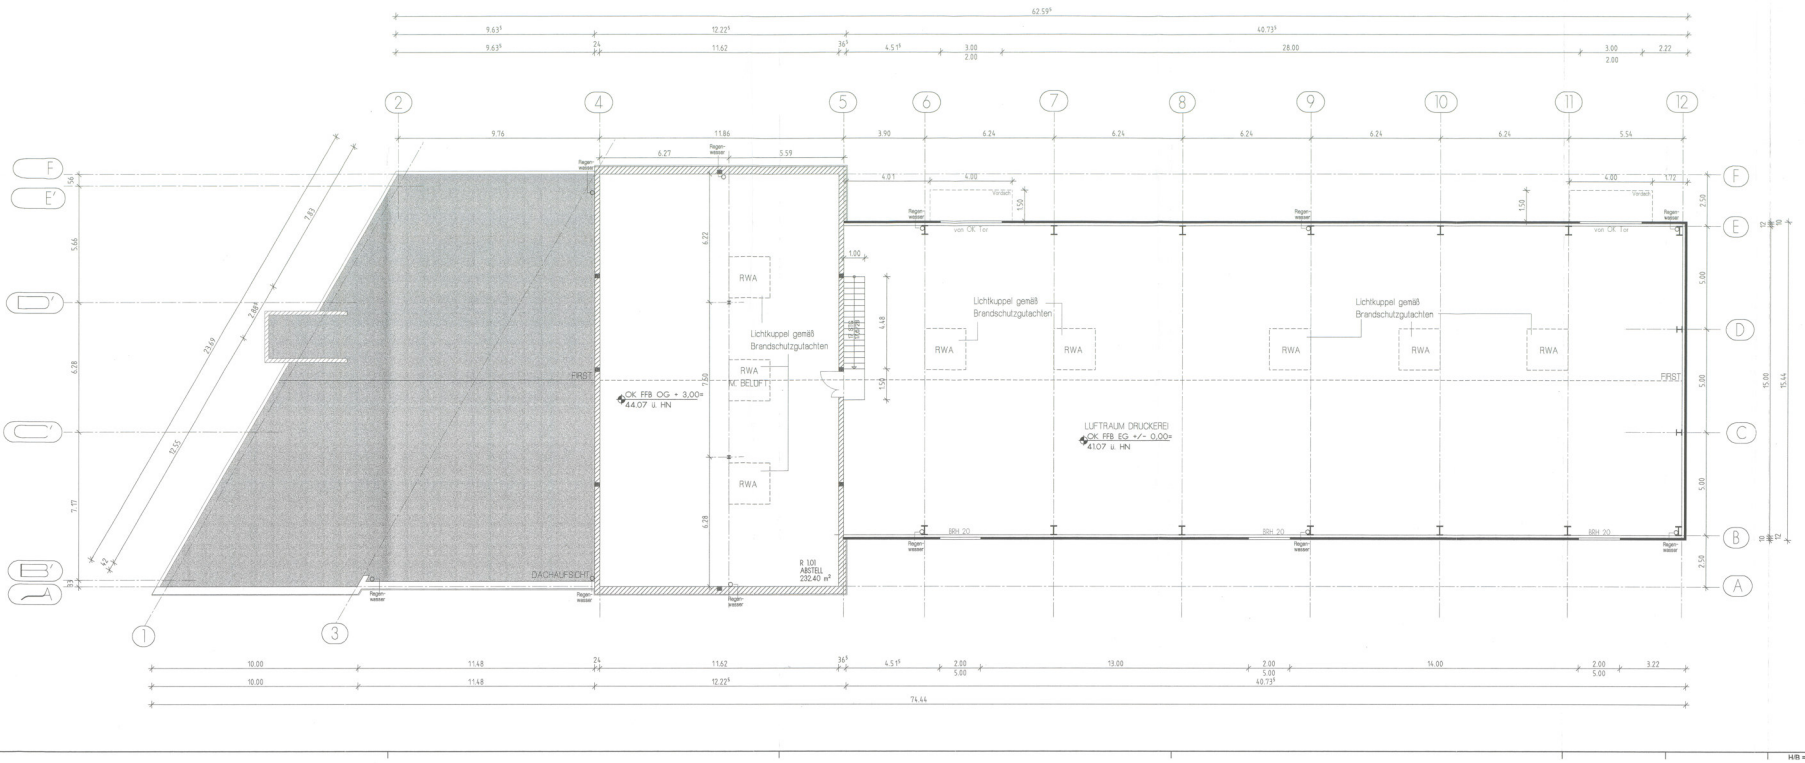

NACHBAR	FLURSTÜCK: [E] Langewahler Straße Stadt Fürstenwalde 15517 Fürstenwalde UNTERSCHRIFT:
NACHBAR	FLURSTÜCK: [1588] Neue Spreestraße Stadt Fürstenwalde 15517 Fürstenwalde UNTERSCHRIFT:
NACHBAR	FLURSTÜCK: Teilstücke von [1588] Stadt Fürstenwalde 15517 Fürstenwalde UNTERSCHRIFT:

DATUM	ÄNDERUNG	X

MATERIALSCHLÜSSEL:
- STAHLBETON
- MAUERWERK
- PS-DÄMMUNG
- ABPC-DÄMMUNG ATC 2035
- ISOWANDELEMENT
- TROCKENBAUWAND
- BAUGRENZE
- BAULINIE
- GRUNDSTÜCKSGRENZE
- RASTERLINIE
- DEHNFUGE
- REGENWASSER
- SCHMUTZWASSER

ANFORDERUNGEN ZUM BRANDSCHUTZ SIND LT. GUTACHTEN ZU BERÜCKSICHTIGEN UND AUSZUFÜHREN.

Gesehen zum Bescheid vom 23.06.03 Az.: 4402-04-A
Landkreis Oder-Spree Bauordnungsamt
Bescheinigt am 23.06.03

GENEHMIGUNGSPLANUNG

GRUNDRISS OBERGESCHOSS

BAUHERR: VORHABEN:

PLAN-NR:

DIESE ZEICHNUNG IST NEBEN URHEBERRECHTLICHEN ASPEKTEN BE DARF NUR ZU VEREINBARTEN ZWECKEN VERWENDET WERDEN. VERVIELFÄLTIGUNG, WEITERGABE ODER ÜBERLASSUNG AN DRITTE SIND MIT MIR ABZUSTIMMEN. AUS MASSE SIND VOR ORT ZU ÜBERPRÜFEN. UNSTIMMIGKEITEN SIND MIR SOFORT MITZUTEILEN.

Industrie- und Hochbau
Fabrikplanung
Projektmanagement
Denkmalpflege

planungsbüro

PROJ.-NR: 03-14 | GEZ.: BK | DATUM: 25-03-03 | M 1 : 100 | PLAN-NR: 4G02

H/B = 390.0 / 1070.0 (0.42m²)

Allplan FT