


B

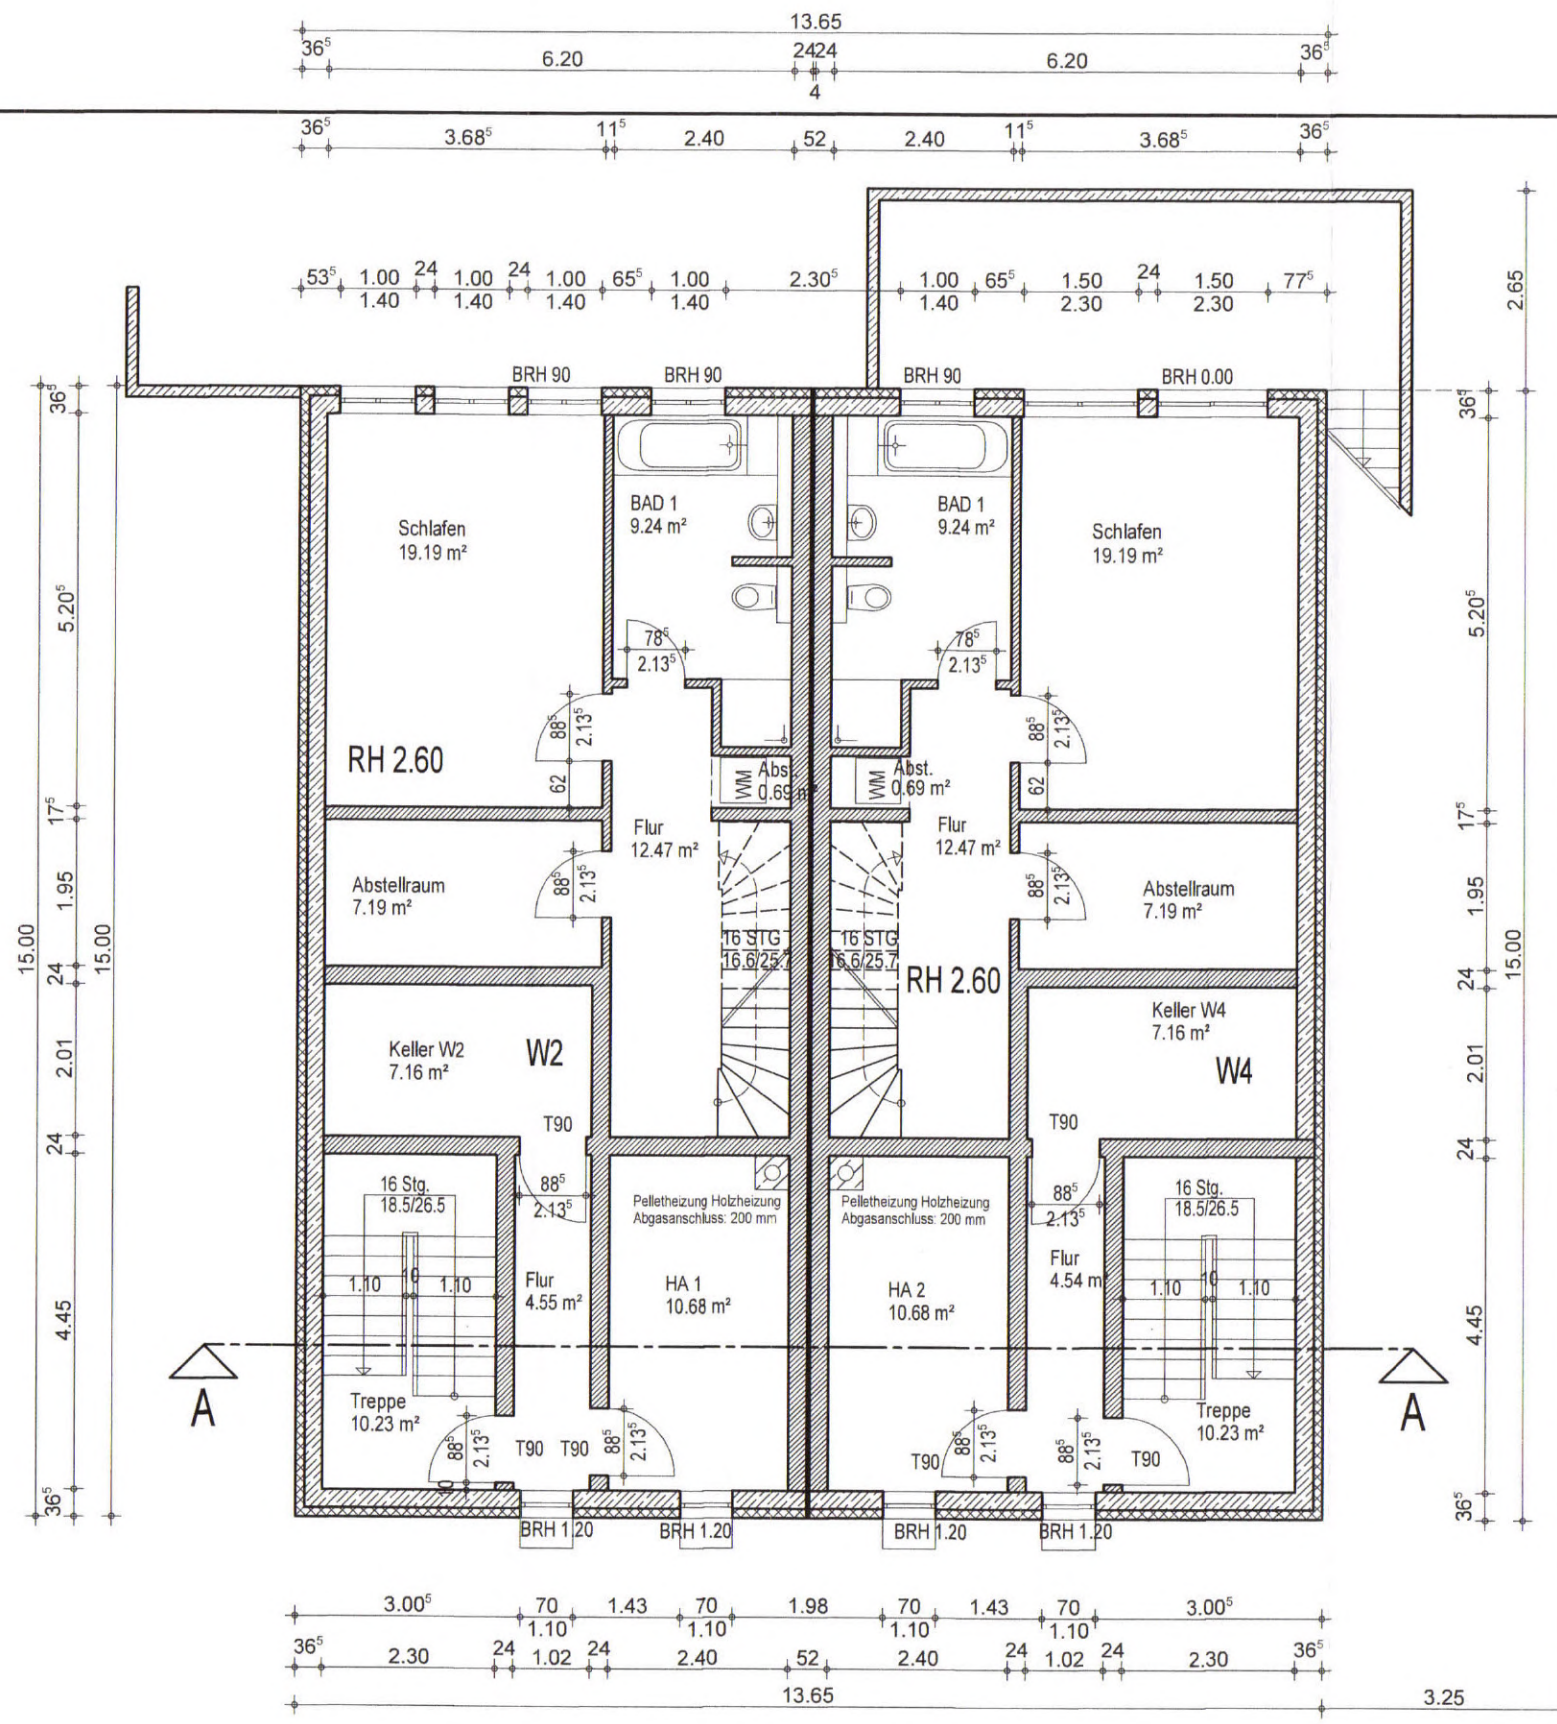

genehmigt

gehört zu:
 Baugenehmigung / Vorbescheid
 Az: 1932-2017-30
 Datum: 07.11.17
 Unterschrift: *[Signature]*

OBJEKT:

Neubau eines DH
mit 4 Wohnungen

14469 Potsdam


BAUHERR

ZEICHNUNG:

GENEHMIGUNGSPLANUNG

KG

PLANUNG:

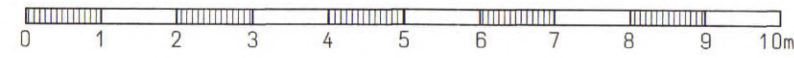

Maßstab: 1:100

BLATT NR.: 2

Erstellt am: 25.03.2017

Änderung: