


CASA CLAUDIA

Tipo 2-B

Vergel

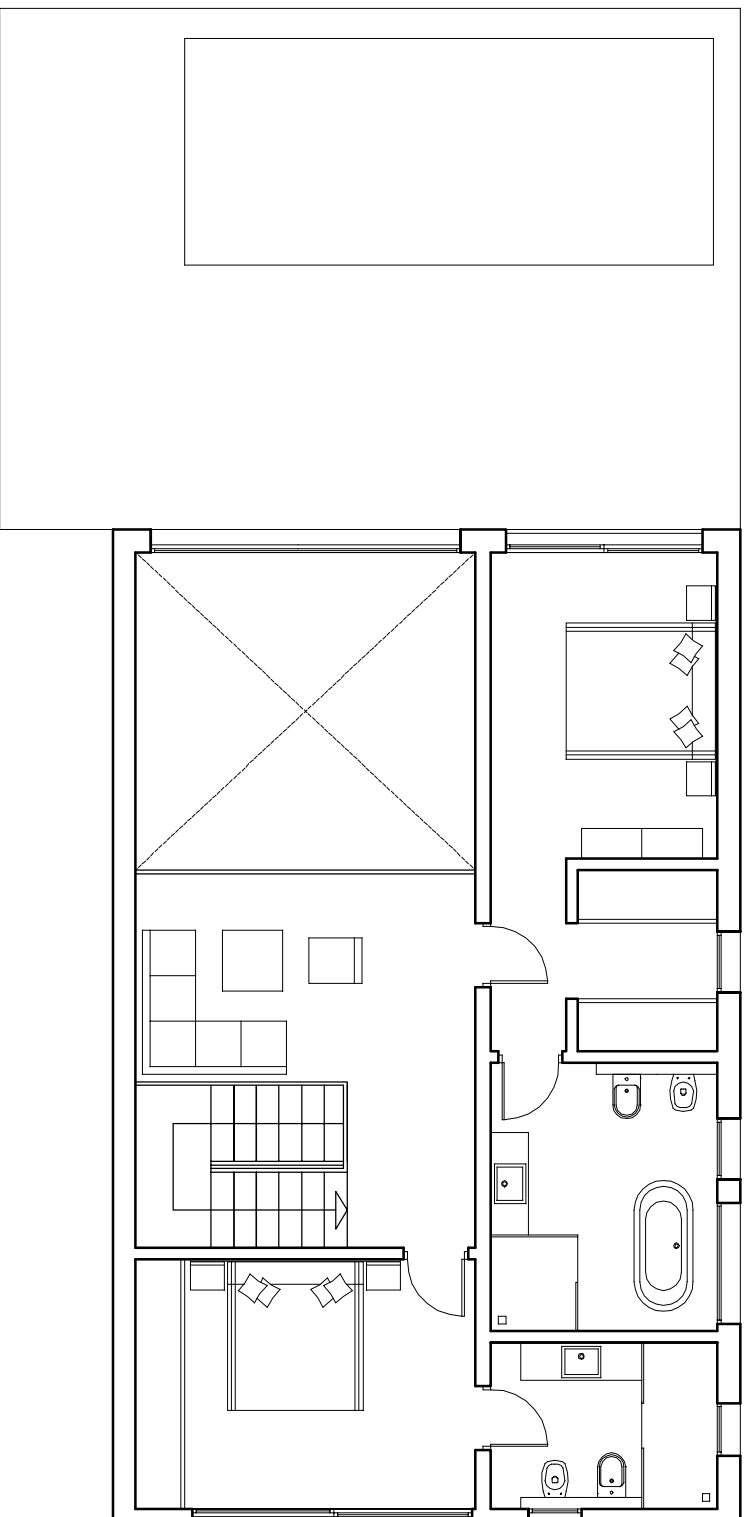

SUPERFICIE CONSTRUIDA PLANTA ALTA

88,40 m²

DISTRIBUCIÓN PLANTA ALTA

ESC. 1 : 100

PROMOTORA: LG PROJECTS

ARQUITECTO: LUCAS GRAF

15/02/2020