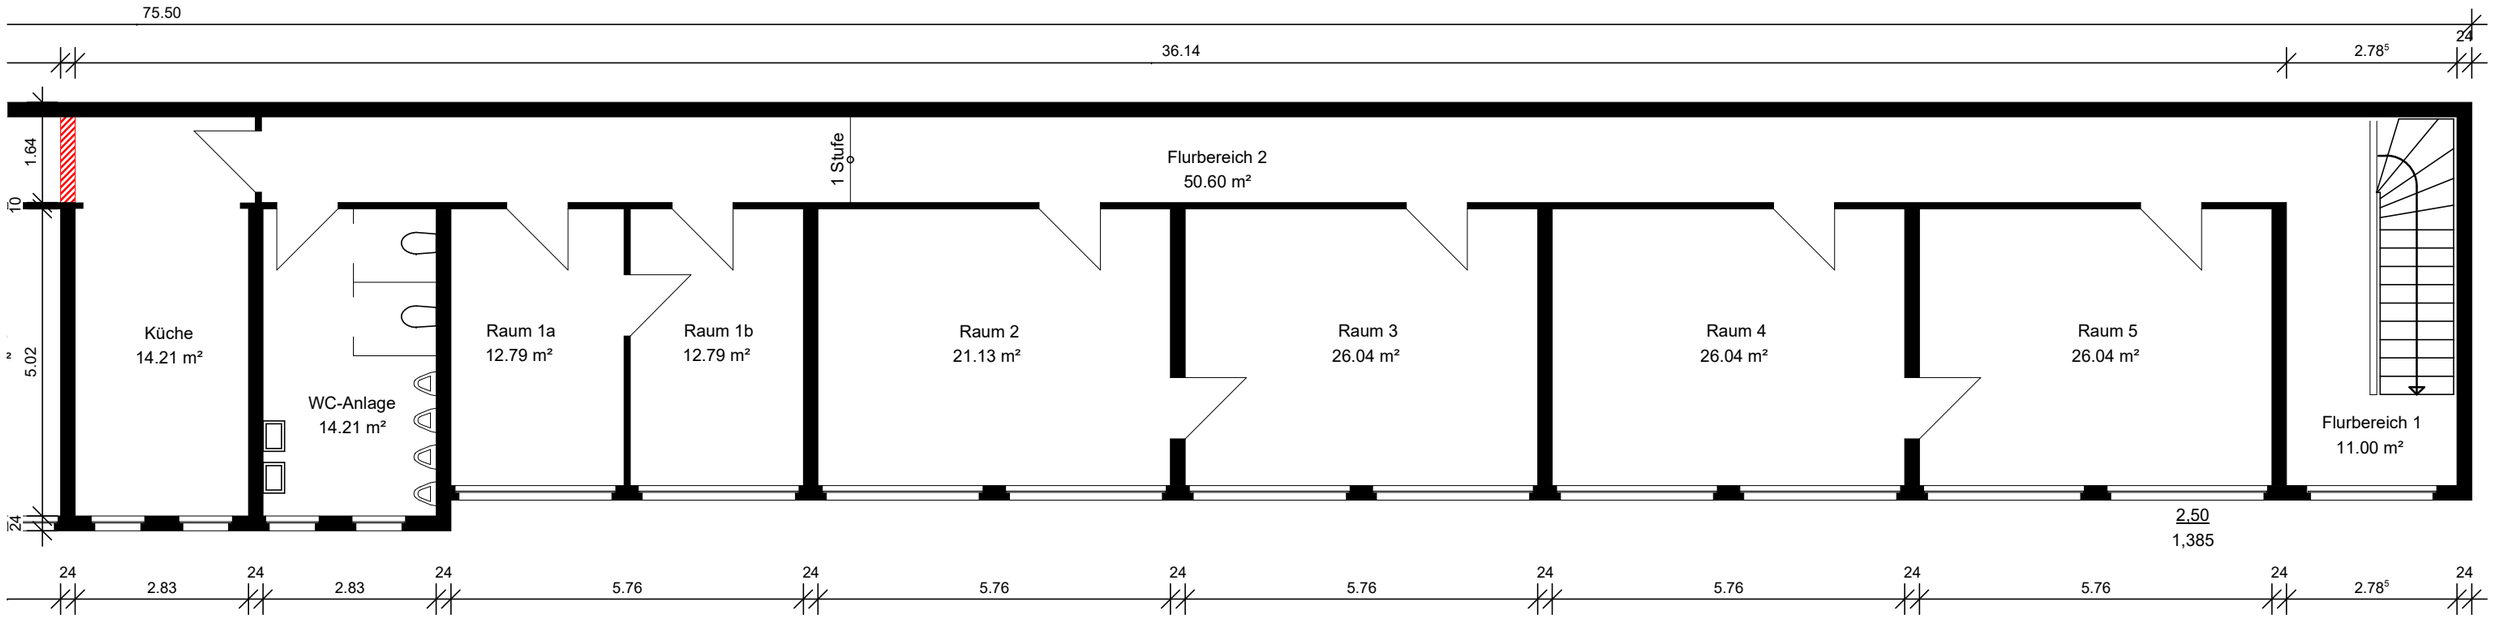

HINWEIS:
Alle Maße sind Rohbaumaße. Alle Flächenangaben sind ca.Maße und beziehen sich ebenfalls auf die Rohbaumaße! Eine Ortsbegehung hat nicht stattgefunden.

Bauherr(en):

Datum / Unterschrift

Bauvorhaben:

BESTANDSAUFNAHME
Digitalisierung von Bestandsplänen

Garagen / Büroeinheit
An der Schützen Strasse, Jülich

Bauteil

GRUNDRISS OBERGESCHOSS
(rechte Einheit)

Legende:

Bestand MW | Bestand Beton | Neu | Neu Trockenbau | Abbruch

Maßstab:	1/100	Datum:	21.03.2019	Plan Nr.	104
Zeichner:	LuK	Blattformat:	A3	LP	1

Architekt:

Dipl.-Ing. Lutz Krüger
Architekt AKNW, BDB
Hamburger Strasse 16
45481 Mülheim Ruhr
T: +49.(0).208.386 3511
F: +49.(0).208.386 3515
www.Lukarchitektur.de

Datum / Unterschrift