


SÜDOST-ANSICHT

SCHNITT A-A

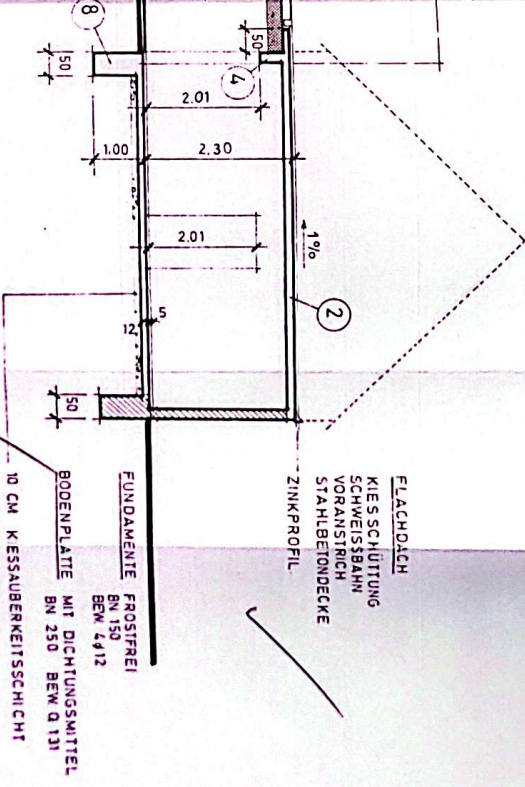

II. BAUBSCHNITT

FLACHDACH
KIESSCHÜTTUNG
SCHWEISSBAHN
VORANSTRICH
STAHLBETONDECKE
ZINKPROFIL

FUNDAMENTE FROSTFREI
BN 150
BEW. 4/12
BODENPLATTE MIT DICHTUNGSMITTEL
BN 250 BEW. 0 131
10 CM KESSAUBERKEITSSCHICHT

Thielicke + Zamboni


II. BAUABSCHNITT

FLACHDACH
STEINFLIESEN
MÖRTELBETT
2 L 500ER ISOLIERPAPPE
VERKLEBT
VORANSTRICH
STAHLBETONDECKE

HBL 25/II

1 L 500ER ISOLIERPAPPE

FUNDAMENTE UND
BODENPLATTE WIE
SCHNITT A-A

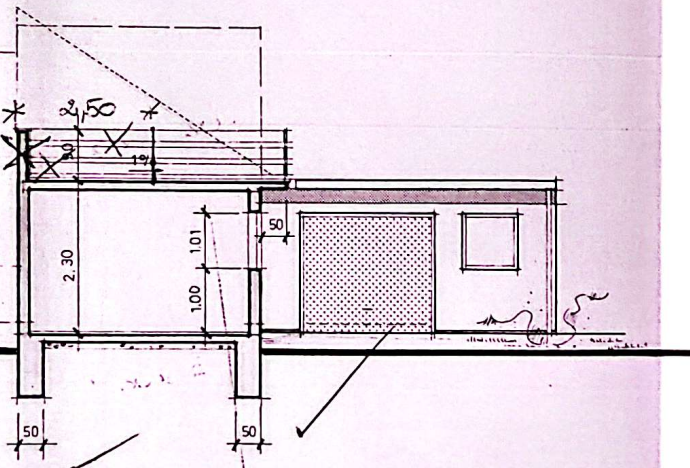

SCHNITT B-B

SÜDWEST-ANSICHT

*Umwahrung auf
2,50 m zurücksetzen*

FAM. PETER HUBERT
BUCHBERGSTRASSE 4
6463 FREIGERICHT 1

ERNEUERUNG DER BAUFÄLLIGEN
NEBENGEBAUDE M 1 : 100

POSITIONSPLAN

BAUHERR i.A. *Ruh*


ARCHITEKT

ARCHITECT IN CHARGE
MICHAEL RUCK
6463 FREIGERICHT 1
BRUNNENSTR. 3 - TEL. 3111

Beaufsichtigt gel.
(Anlage zu Beusch)

EG

ERDGESCHOSS

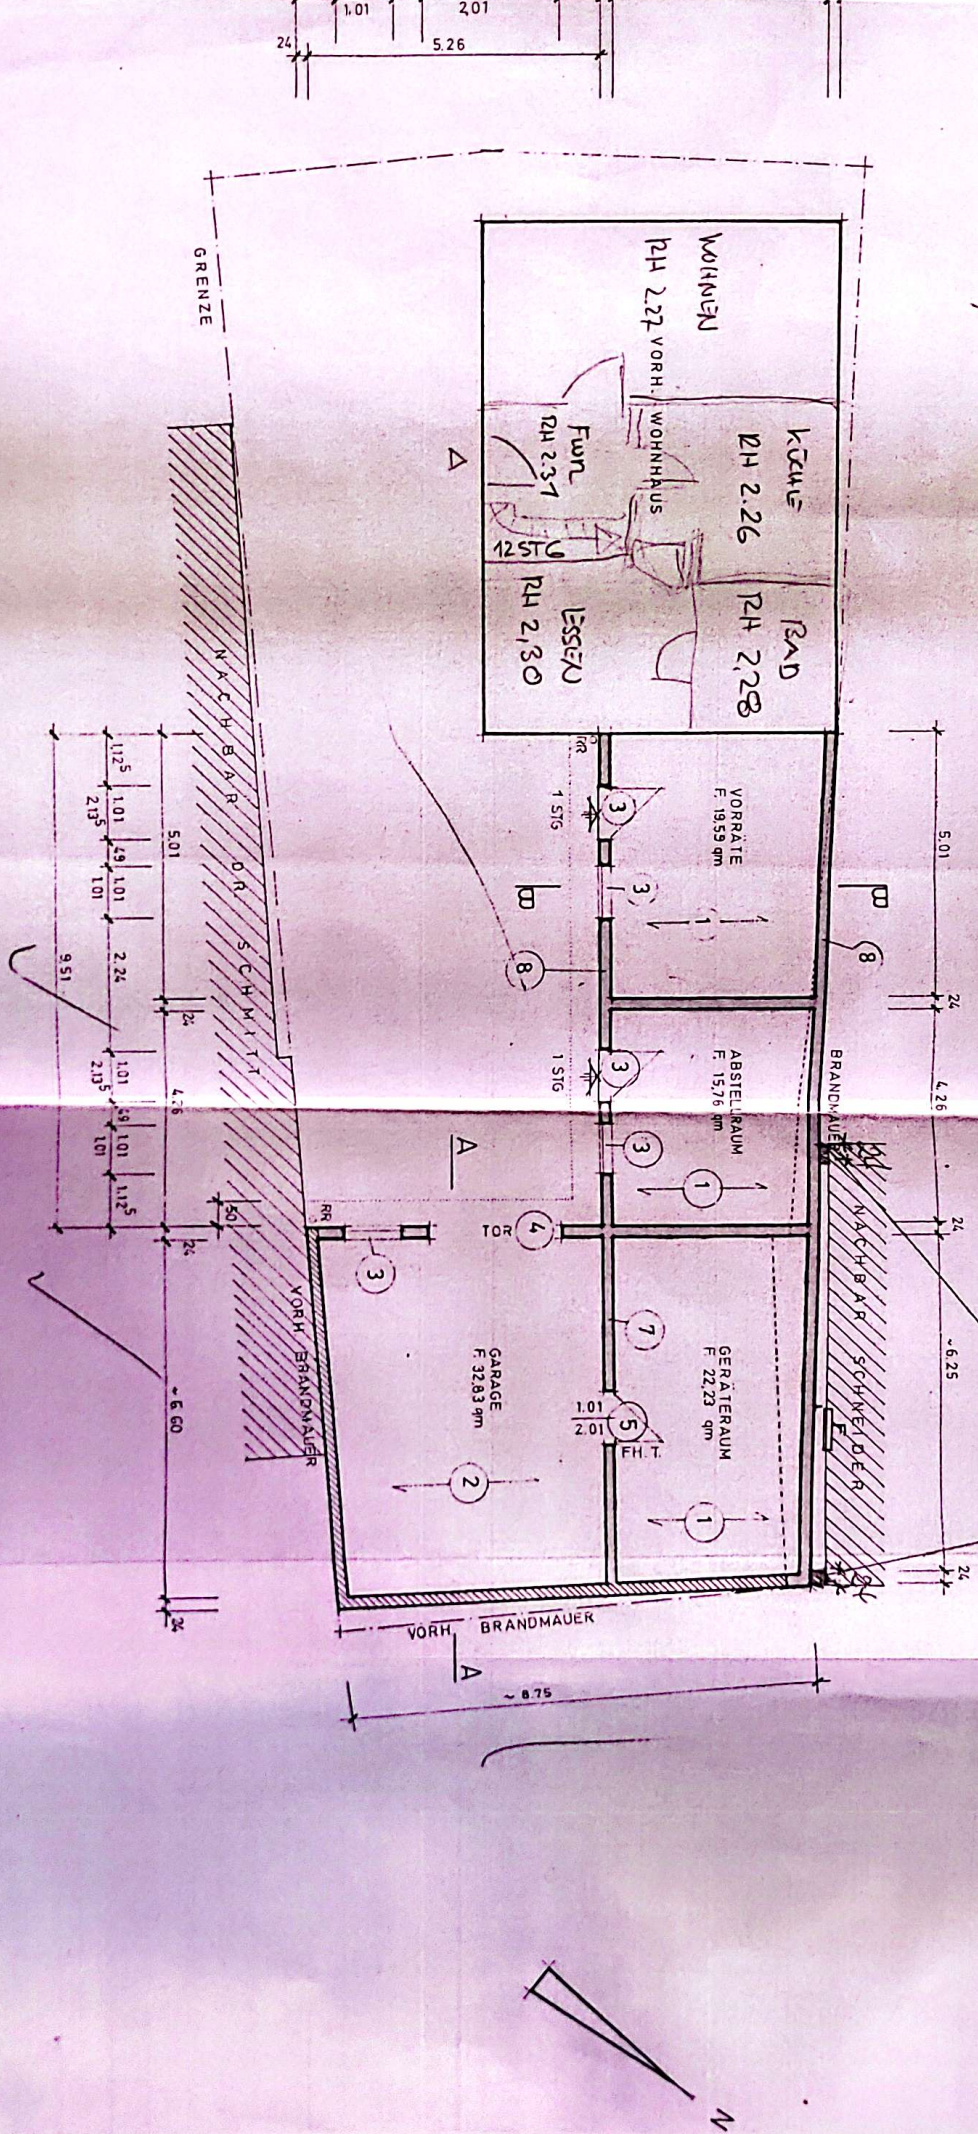

Wohnbereich, Terrasse + Zwischeneingang + Abdeckung