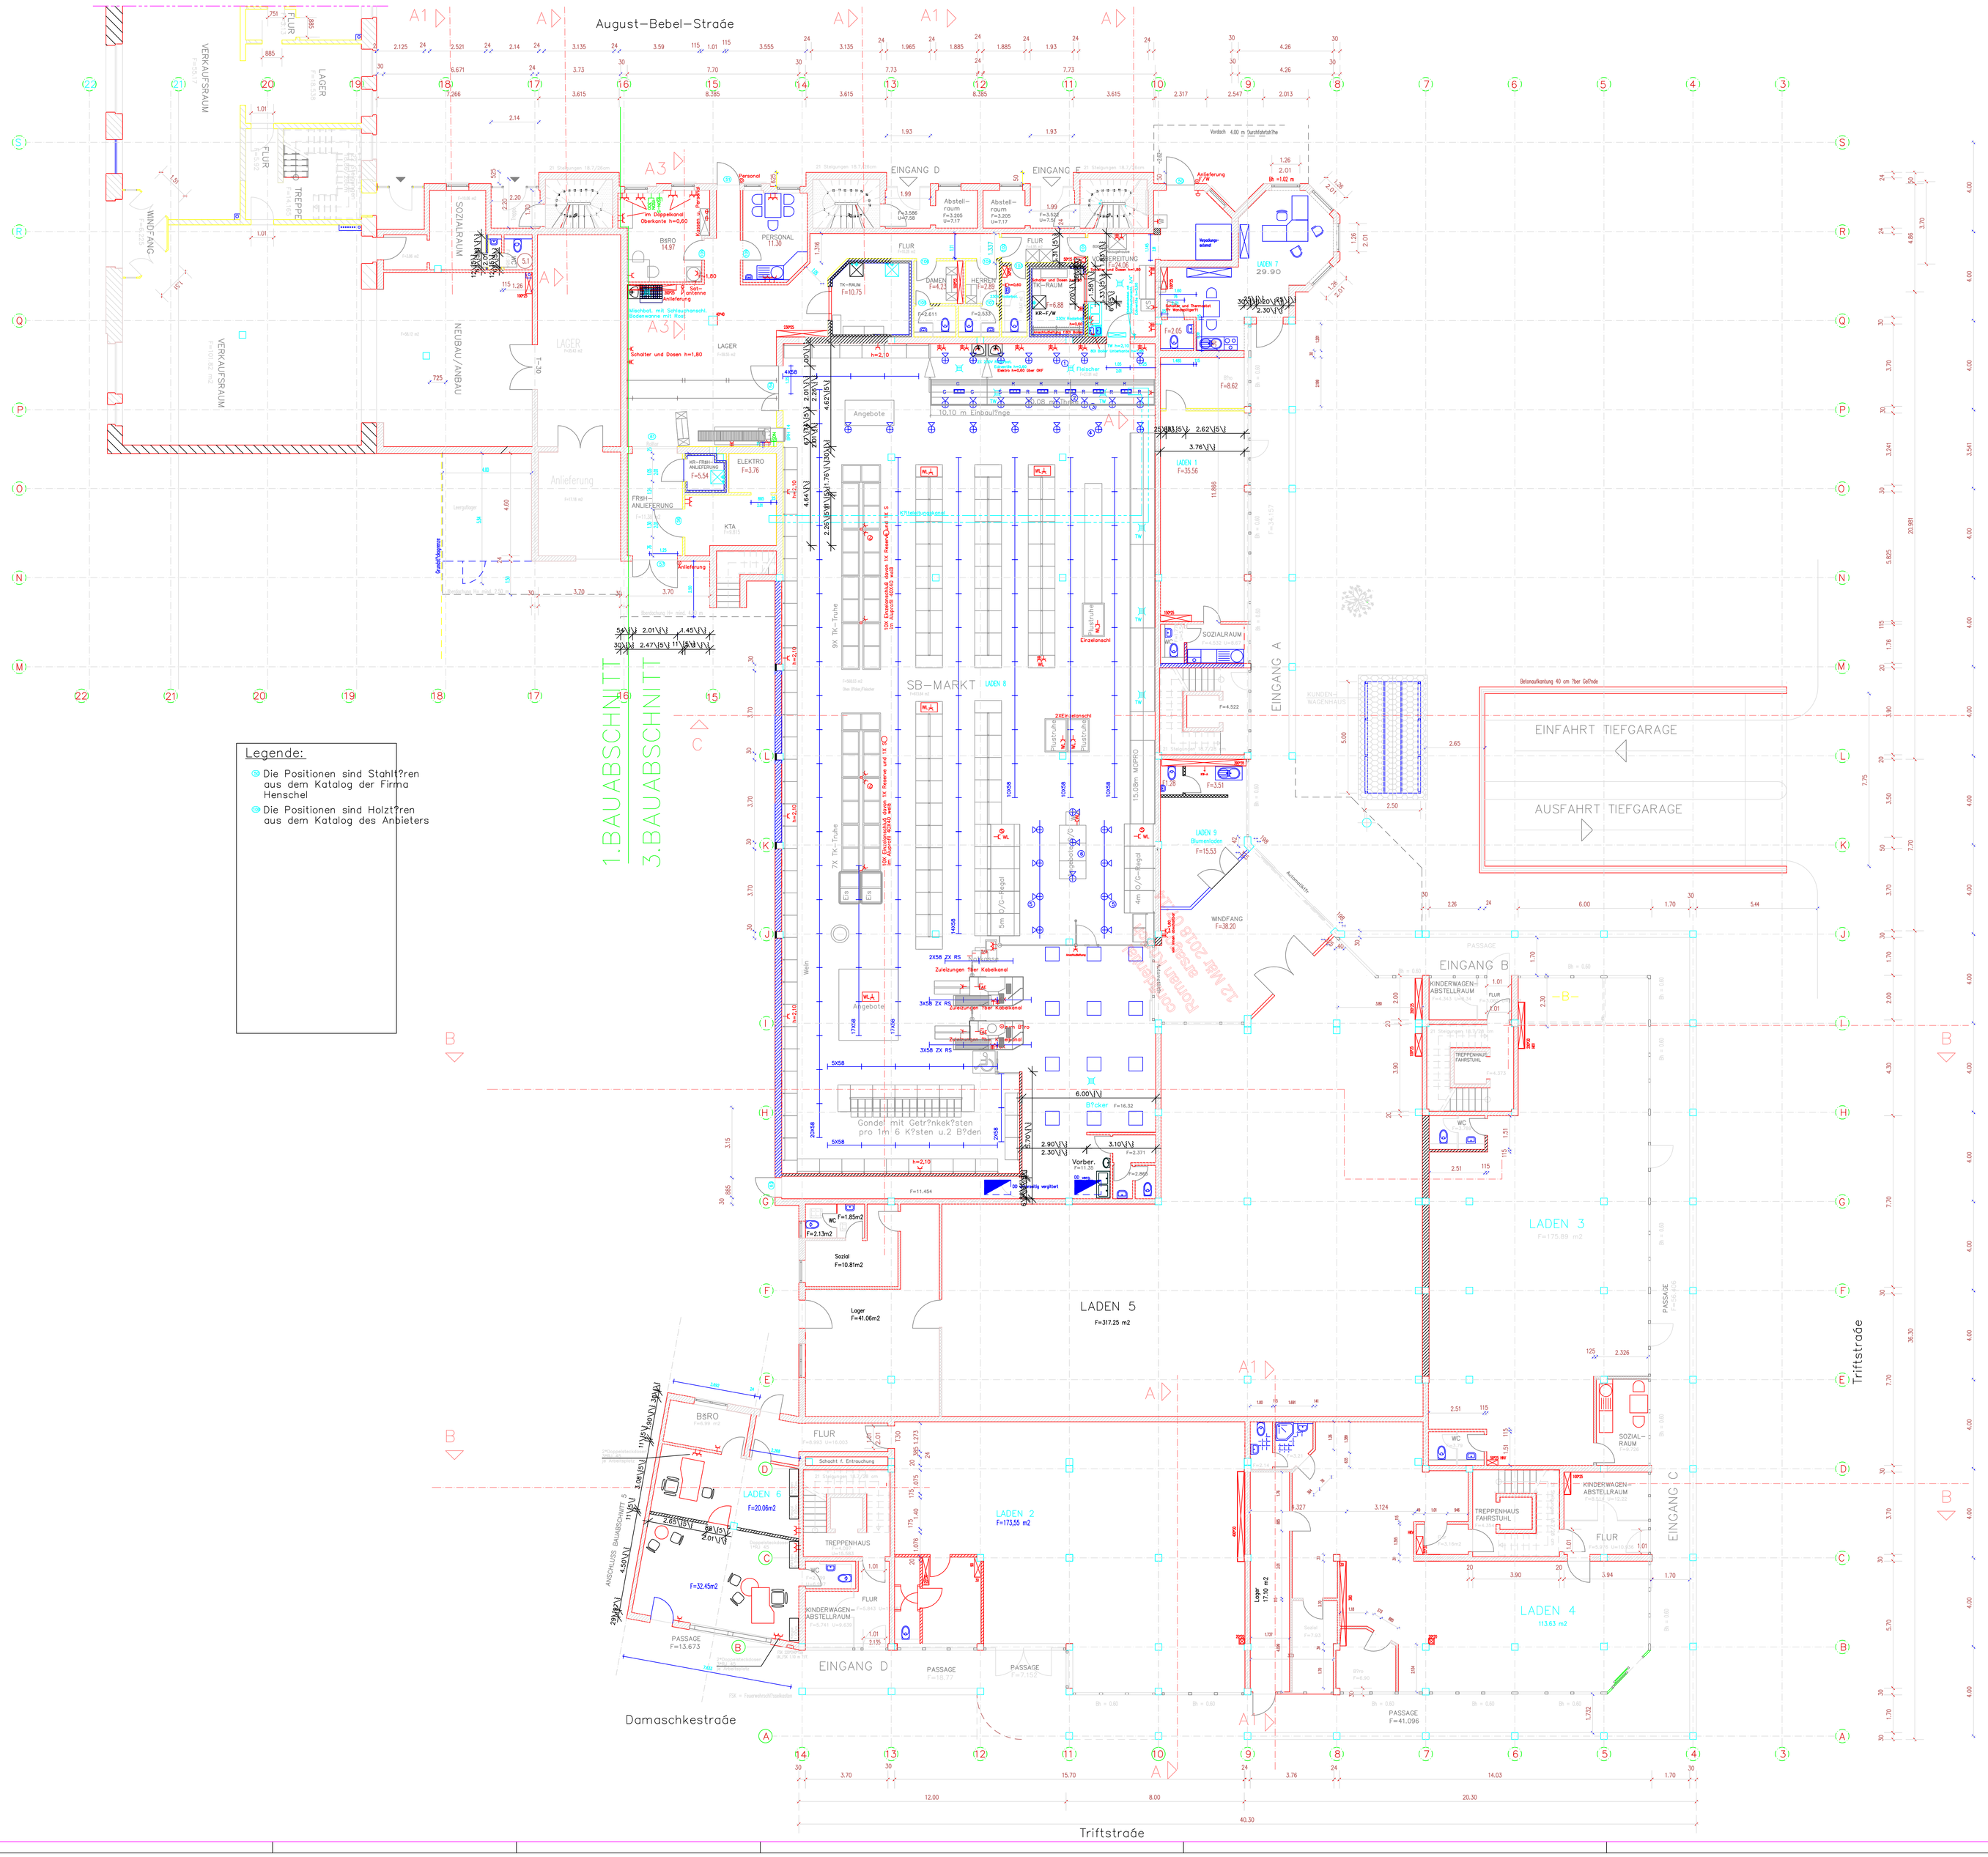

Legende:

- Die Positionen sind Stahlt?ren aus dem Katalog der Firma Henschel
- Die Positionen sind Holzt?ren aus dem Katalog des Anbieters

LEGENDE

- STAHLBETON
- GIPSKARTON STÄNDERWAND
- MAUERWERK
- ABGEH. DECKE
- SCHACHT NACH OBEN
- SCHACHT NACH UNTEN
- WANDHYDRANT
- RUNDSTÄTZEN IN SICHTBETON
- STÄTZEN IN SICHTBETON
- BODENEINLAUF

A	RAUMFLÄCHE
U	RAUMUMFANG
RR	REGENROHR
BRH	BRÜSTUNGSHÖHE ?. OKRF
OKRF	OBERKANTE FERTIGFUSSBODEN
OKRF	OBERKANTE ROHFUSSBODEN
OKRF	OBERKANTE ROHFUSSBODEN
OKFF	OBERKANTE FERTIGFUSSBODEN
UKRD	UNTERKANTE ROHDECKE
OKRD	OBERKANTE ROHDECKE

- DECKENDURCHBRUCH
- BODENDURCHBRUCH
- DECKENDURCHBRUCH M.SEMIR WANDSCHUTZ
- BODENDURCHBRUCH M.SEMIR WANDSCHUTZ
- NOTLEUCHTE

- STELLPLÄTZE
- FAHRGASSEN/FAHRRICHTUNGEN
- VORH. ALTBEBAUUNG

HKV = Heizungsverteiler verkleiden im Trockenbau raumhoch
s?mtliche Verkaffenungen sind raumhoch mit 12.5 mm Gipskartonplatten zu verkleiden

Alle Maße und technischen Details sind vom Ausf?hrenden verantwortlich zu pr?fen !

Projekt?bernahme durch Hempel GmbH am 01.10.2002

ZNDERUNGEN	NAME	DATUM	GENEHMIGT	
Schnittlinie B–B, A–A, Versorgungsschichte, Laden 1,2,4,5; Brüstungshöhen	KThier	12.11.01		
Schichte f?r Installation, Wände–Wanddicken	KThier	20.11.01		
St?tze 13/J raus	KThier	23.11.01		
Treppe–Laufrichtung zw. Achse 9–10/L–M	KThier	29.11.01		
Laden 4	KThier	12.12.01		
Sparmarkt	KThier	04.07.02		
Sparmarkt BTro	KThier	11.07.02		
Sparmarkt Pkt. 14 – 22	KThier	07.08.02		
WC–Vorraum Achse R/18	KThier	09.10.02		
Sparmarkt ?berarbeitet	Brennecke	24.10.02		
BTcker im Sparmarkt ?berarbeitet	Brennecke	28.10.02		

Index	Datum	Znderung	Name

ING.–BÜRO FÜR BAU– UND TRAGWERKSPLANUNG HEMPEL GMBH
Klausenerstr. 15 39112 Magdeburg Tel.:0391/735580

Projekt: Wohn–u.Gesch?ftszentrum WMS
Neubau eines Wohn–u.Gesch?ftszentrums
August–B.–Str./Triftstr./Damaschkestr.
39326 Wolmirstedt

Bauherr: Grundst?cksgemeinschaft
Matthias Banke u.Gabriele Dose

Bauteil:
Erdgeschoß
Grundriß

Maßstab	1:100
Bearbeiter	Sudhoff
gezeichnet	Brennecke
Datum	01.10.2002

Plan-Nr.: 200097–EG